



Warning GmbH · In der Kirschschal · D-63477 Maintal-Bischofsheim

An alle Anwohner  
Birkenstrasse und Aufenauer Strasse  
**63607 Wächtersbach-Neudorf**

Maintal, 03.11.2017

Vorgang-Nr.: G17.278-01-02

Kunden-Nr.: 1175022

BVH: Umgestaltung Dalles, Birkenstrasse in Wächtersbach-Neudorf  
Gewerk: Tiefbau/Straßenbau/Garten- und Landschaftsbau

Sehr geehrte Anwohnerinnen,  
sehr geehrte Anwohner,

wir, die Firma Warning, Garten- und Landschaftsbau GmbH, haben den Auftrag für die Neugestaltung Ihres Dorfplatzes "Dalles" erhalten und möchten, in Kürze (voraussichtlich 45. KW 2017 bzw. 06.11.2017) mit den Arbeiten beginnen.


Anbei fügen wir Ihnen einen Plan bei, aus dem Sie den Umfang der Arbeiten ersehen können.

Wir werden bei der Ausführung versuchen, die Arbeiten in Teilstücke zu gliedern, sodaß nicht alle Flächen gleichzeitig in Bearbeitung sind.  
Es wird uns aber leider nicht möglich sein, alles ohne Einschränkung für Sie auszuführen.  
Das heißt, daß es vorkommen wird, daß Sie, während der Bauarbeiten, den Hof mit Ihrem PKW nicht nutzen können oder die Zuwegung zum Haus nur über "Behelfswege" zu tätigen ist.  
Unser Baustellenteam, mit unserem Vorarbeiter Herrn Friedrich, wird hier mit Ihnen vor Ort besprechen, wie lange Sie durch die Arbeiten beeinträchtigt sind.

Wir danken Ihnen im voraus für Ihr Verständnis, freuen uns auf eine gute Zusammenarbeit und verbleiben

mit freundlichen Grüßen

# "DALLES" IN WÄCHTERSBRUCH - NEUDORF

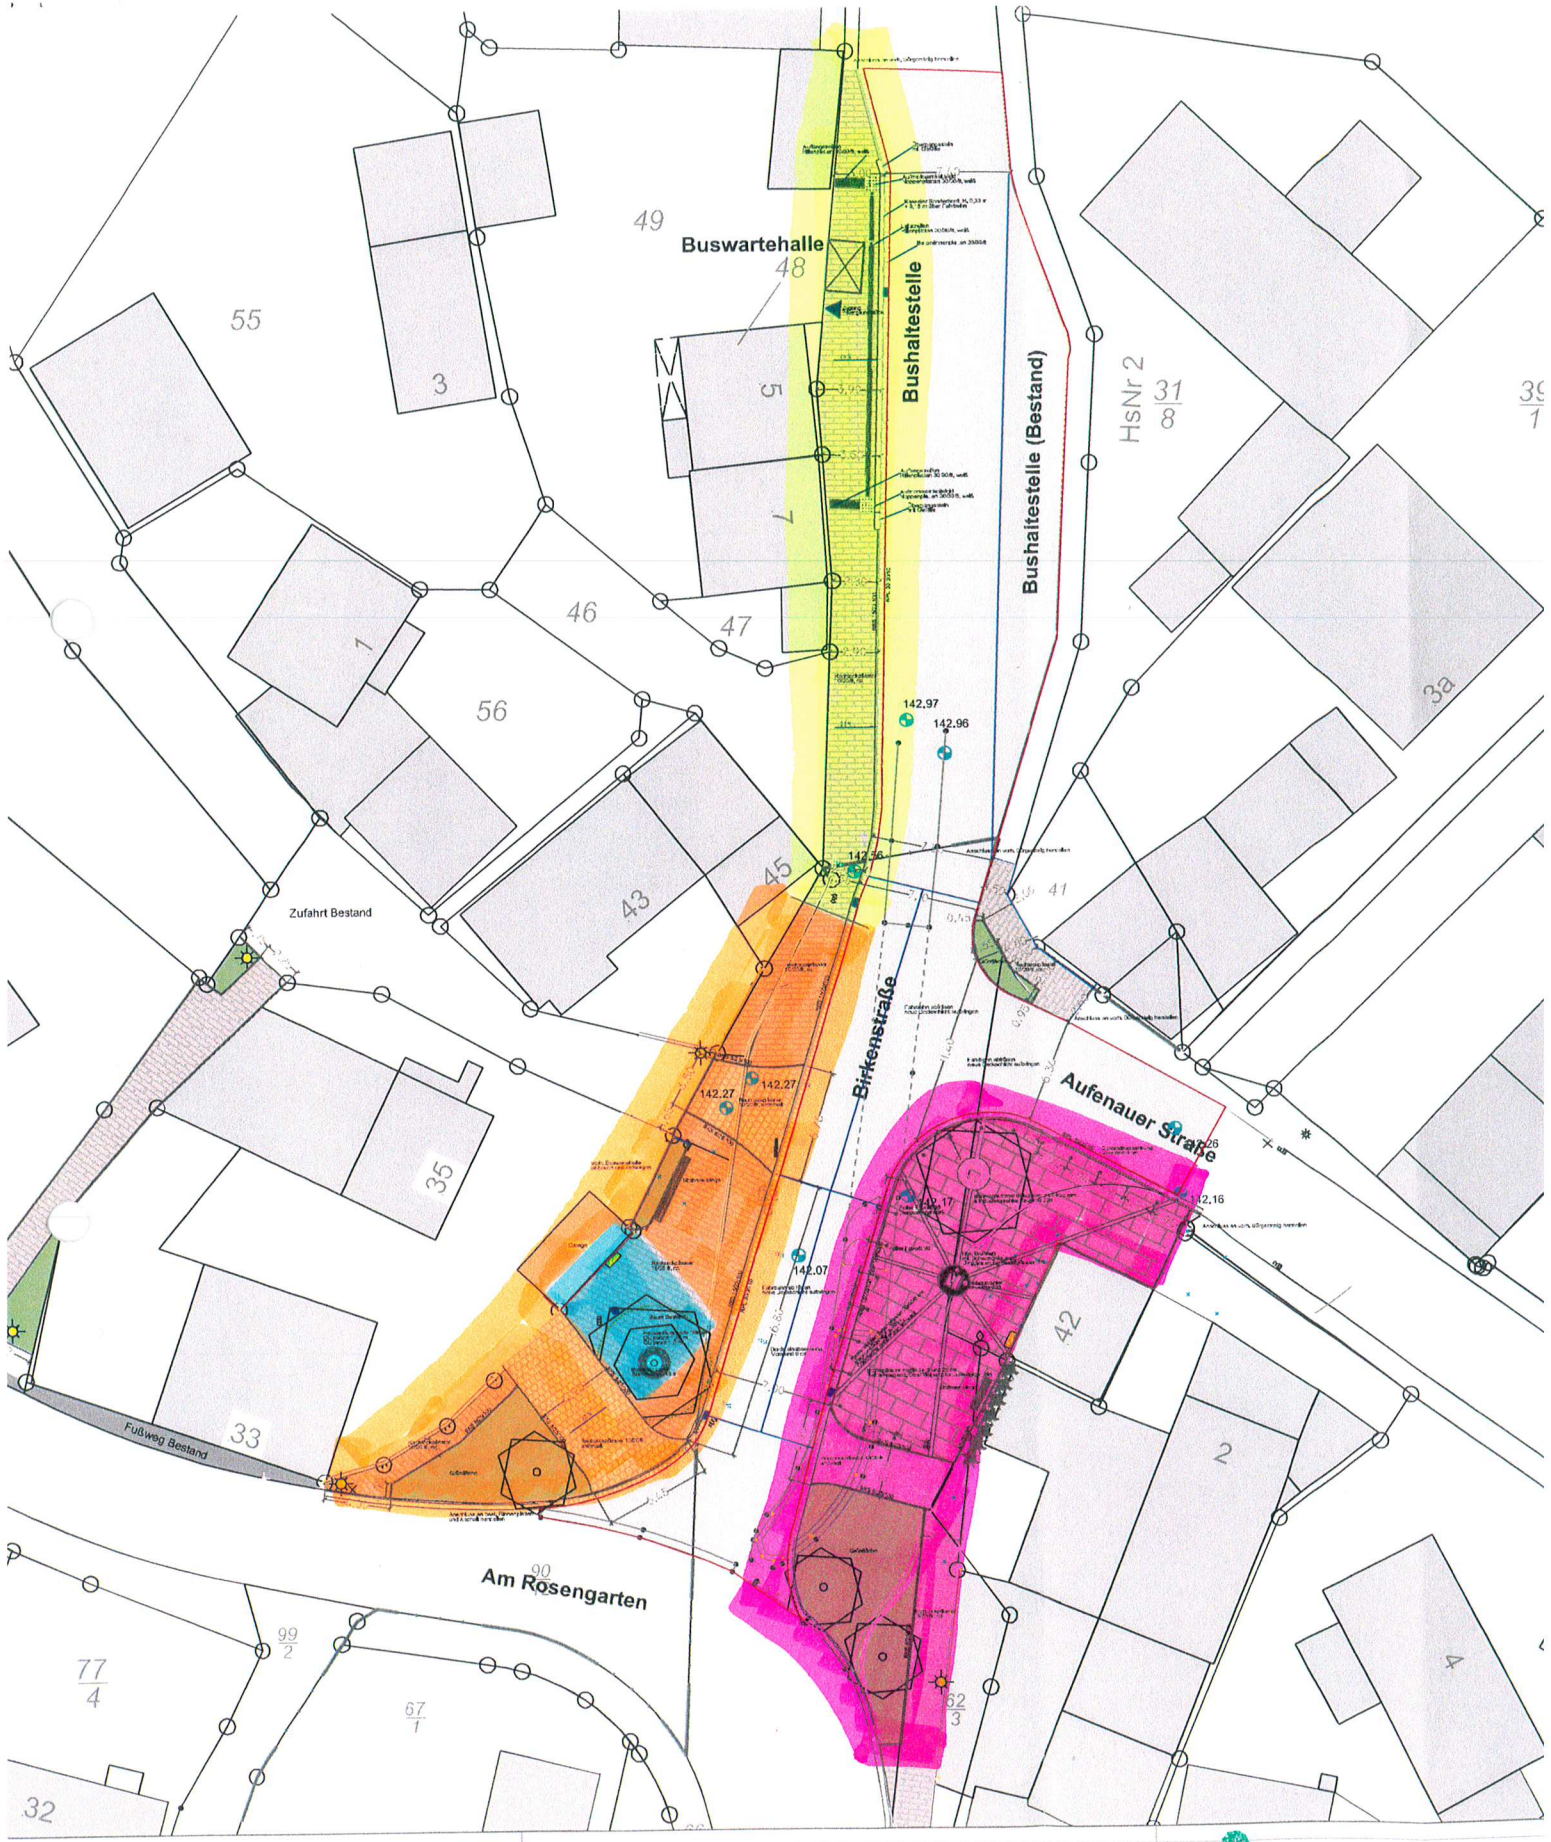

- LEGENDE:**
- = 1. ARBEITSSCHRITT
  - = 2. ARBEITSSCHRITT
  - = 3. ARBEITSSCHRITT
  - = RAUSTELLENEINRICHTUNG

**WARNING**

Garten +  
Landschaftsbau GmbH  
In der Kirschtal  
63477 Maintal-Bischofsheim  
Telefon (0 61 09) 6 08 92